
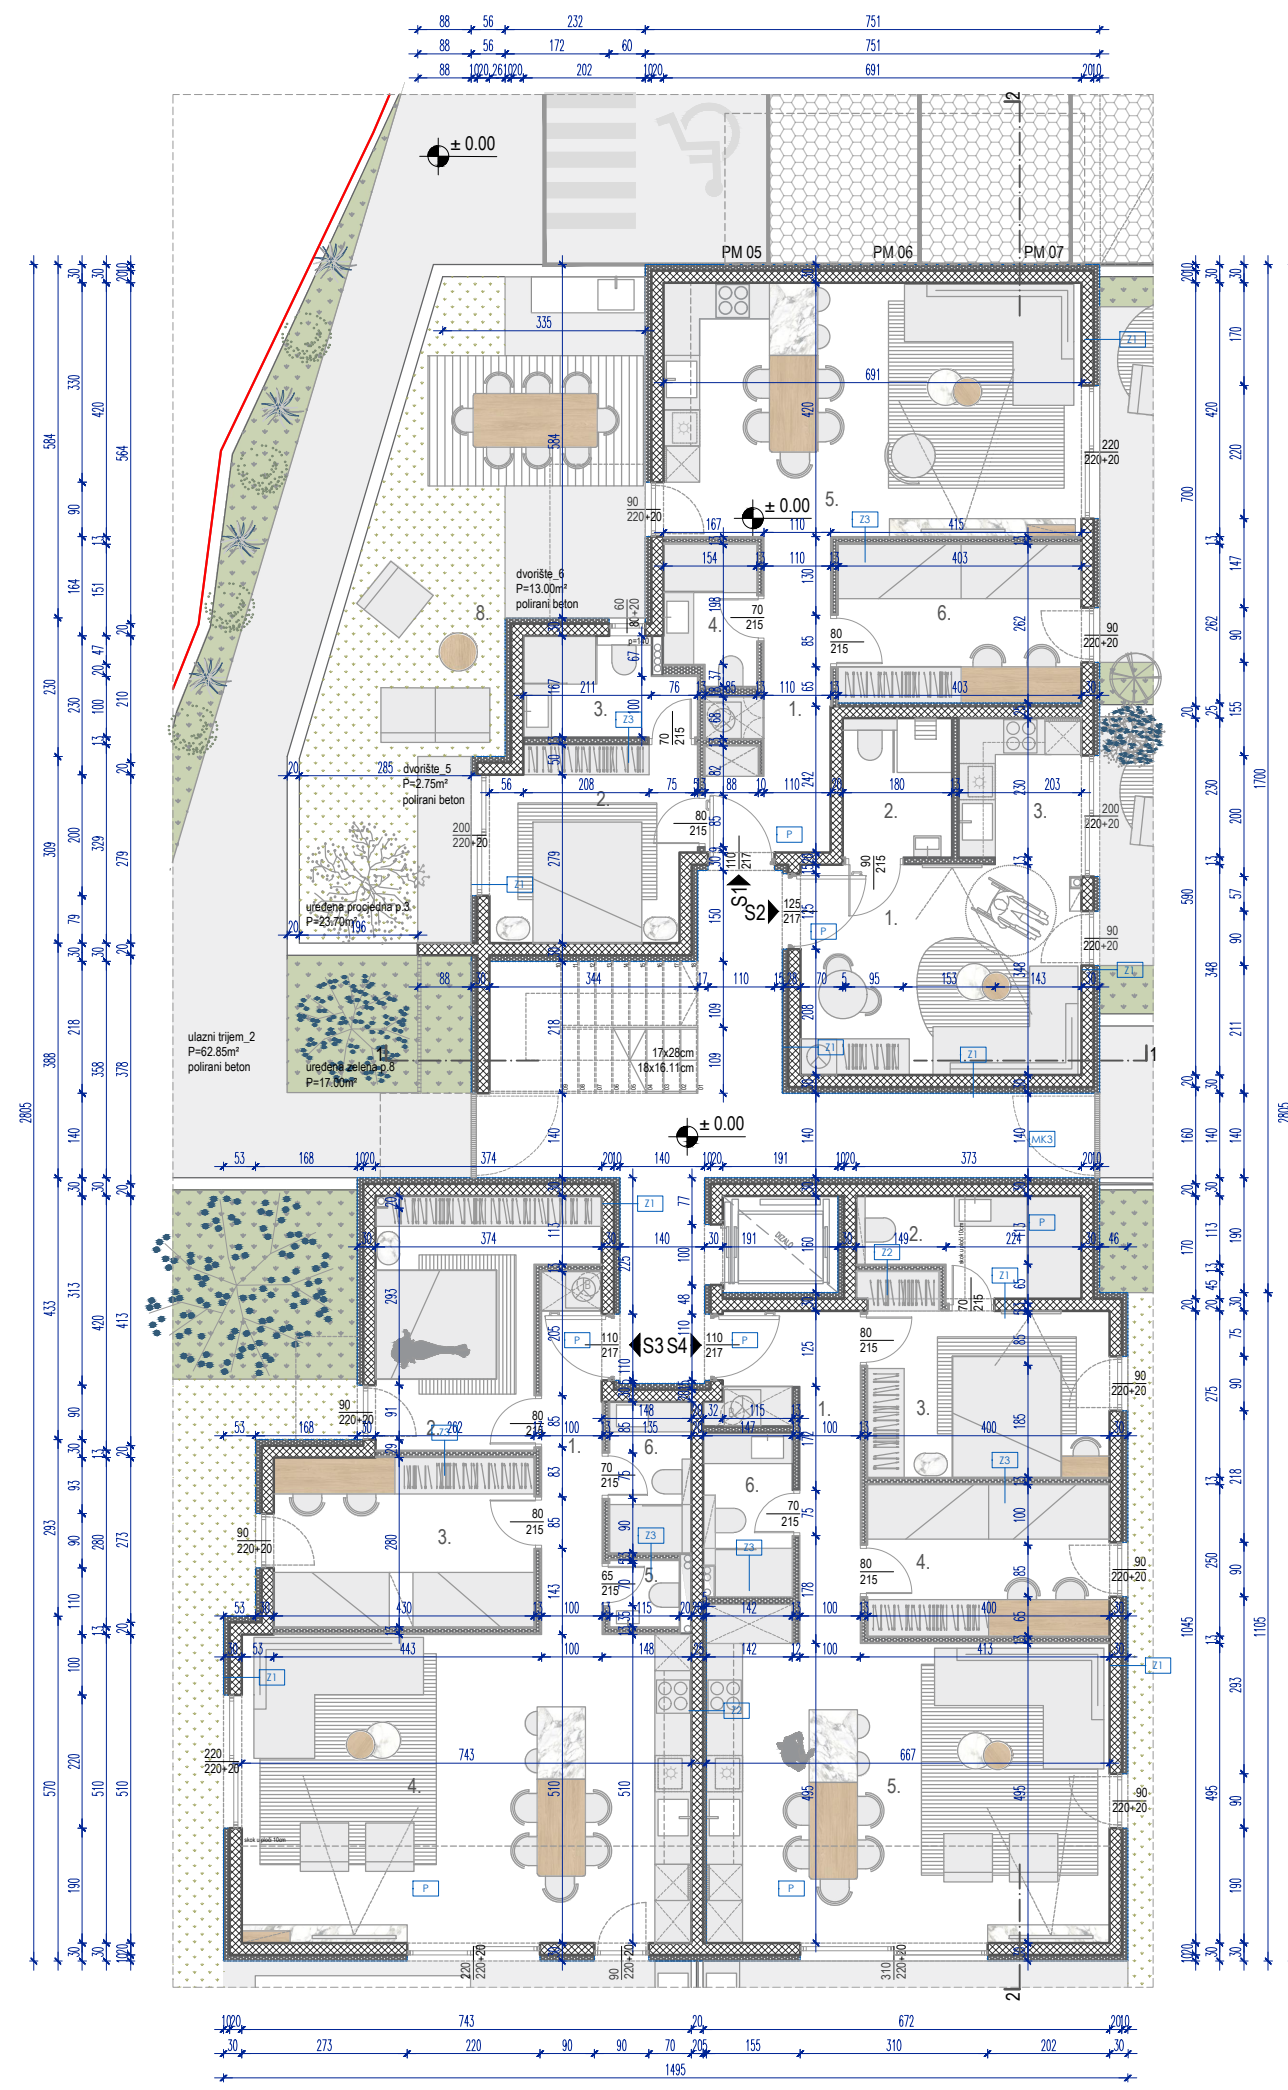


STAMBENA GRAĐEVINA

Okrug
k.č.630/1 k.o.Okrug

TLOCRT PRIZEMLJA
M 1:125

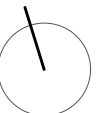

OZNAKA STANA S_1

ORIJENTACIJA_ISTOK-SJEVER-ZAPAD
2-SOBAN // PRIZEMLJE

BRP_PRIZEMLJE = 80.12 m²

NETO POVRŠINA STANA 1 - PRIZEMLJE

1. hodnik	= 8.08 m ²
2. soba_a	= 10.57 m ²
3. kupaonica_a	= 4.30 m ²
4. kupaonica_b	= 3.37 m ²
5. dnevni prostor	= 29.04 m ²
6. soba_b	= 10.57 m ²
P zatvoreno	= 65.93 m ²
+	
7. dvorište_1 = 12.45x0.20	= 2.49 m ²
8. dvorište_5 = 2.75x0.20	= 0.55 m ²
9. dvorište_6 = 13.00x0.20	= 2.60 m ²
10. uredena z.površina_1=6.70x0.10	= 0.67 m ²
11. uredena p.površina_3=23.70x0.10	= 2.37 m ²

P zatvoreno	= 65.93 m ²
P otvoreno	= 8.68 m ²
+ parkirno mjesto_01=12.5x0.20	= 2.50 m ²

STAN 1_NETTO UKUPNO = 77.11 m²

OZNAKA STANA S_3

ORIJENTACIJA_JUG-ZAPAD
2-SOBAN // PRIZEMLJE

BRP_PRIZEMLJE = 86.00 m²

NETO POVRŠINA STANA 3 - PRIZEMLJE

1. hodnik	= 6.00 m ²
2. soba_a	= 12.27 m ²
3. soba_b	= 12.05 m ²
4. dnevni prostor	= 37.91 m ²
5. wc	= 1.30 m ²
6. kupaonica	= 3.40 m ²
P zatvoreno	= 72.93 m ²
+	
7. dvorište_4 = 25.50x0.20	= 5.10 m ²
8. uredena z.površina_6=20.53x0.10	= 2.05 m ²
9. uredena z.površina_7=18.25x0.10	= 1.83 m ²
10. uredena p.površina_2=73.70x0.10	= 7.37 m ²

P zatvoreno	= 72.93 m ²
P otvoreno	= 16.35 m ²
+ parkirno mjesto_02=12.5x0.20	= 2.50 m ²

STAN 3_NETTO UKUPNO = 91.78m²

OZNAKA STANA S_2

ORIJENTACIJA_ISTOK
GARSONJERA // PRIZEMLJE

BRP_PRIZEMLJE = 30.89 m²

NETO POVRŠINA STANA 2 - PRIZEMLJE

1. dnevni prostor	= 16.18 m ²
2. kupaonica	= 4.13 m ²
3. kuhinja	= 4.83 m ²
P zatvoreno	= 25.14 m ²
+	
4. dvorište_2 = 8.70x0.20	= 1.74 m ²
5. uredena z.površina_2 = 5.40x0.10	= 0.54 m ²

STAN 2_NETTO UKUPNO = 31.12 m²

OZNAKA STANA S_4

ORIJENTACIJA_JUG-ISTOK
2-SOBAN // PRIZEMLJE

BRP_PRIZEMLJE = 86.73 m²

NETO POVRŠINA STANA 4 - PRIZEMLJE

1. hodnik	= 8.00 m ²
2. kupaonica_a	= 5.48 m ²
3. soba_a	= 11.85 m ²
4. soba_b	= 10.00 m ²
5. dnevni prostor	= 33.94 m ²
6. kupaonica	= 4.00 m ²
P zatvoreno	= 73.27 m ²
+	
7. dvorište_3 = 23.20x0.20	= 4.64 m ²
8. uredena z.površina_3 = 4.67x0.10	= 0.47 m ²
9. uredena z.površina_5 = 12.30x0.10	= 1.23 m ²
10. uredena p.površina_1 = 34.00x0.10	= 3.40 m ²

P zatvoreno	= 73.27 m ²
P otvoreno	= 9.74 m ²
+ parkirno mjesto_03=12.5x0.20	= 2.50 m ²

STAN 4_NETTO UKUPNO = 85.51 m²